


RAJOLA DE 20 X 20 X 3,2 CMS  
 "PANOT PALMA" 20 X 20 X 5 CMS  
 9 PASTILLES CAPA DE PETJADA 7MM

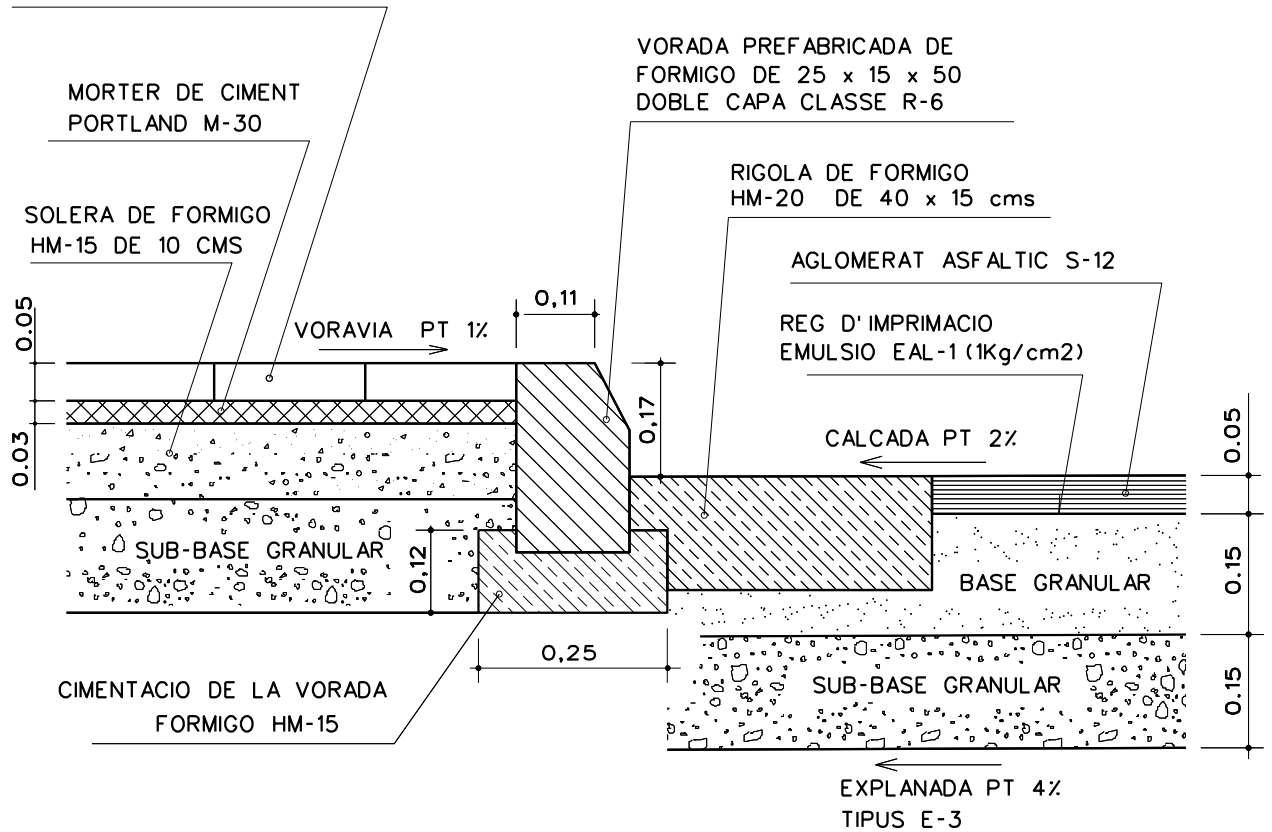

## SECCIO VORAVIA - CALCADA (TRANSIT T-4)

0 10 20 30 cm

PLANOL  
**SECCIO VORAVIA - CALCADA**

**PAVIMENTS**

CONTROL D'URBANITZACIONS I INFRASTRUCTURES

ESCALA 1:10

Ajuntament  de Palma

DATA  
 SETEMBRE 2018